



Grundkarta
över


KV. RÅDSPARKEN

inom kommundelen Sjödalen
i Huddinge kommun
upprättad i november 1999

Arne Jonsson
Byråingenjör

Höjdsystem RH00

Kartan framställd genom utdrag ur digital kartdatabas

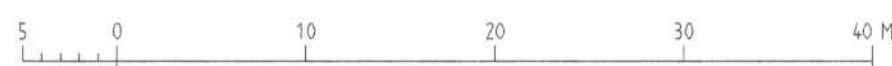

Skala 1:400

Beteckningar

- Gällande kvarterstraktgräns eller användningsgräns
- Fastighetsgräns
- Gällande användningsgräns ej sammanfallande med fastighetsgräns
- Gällande egenskapsgräns
- Gällande rättighetsgräns
- Traktgräns
- Huvudbyggnad resp. uthus
- Väg
- Höjdkurvor
- Staket, bullerplank

PLANBESTÄMMELSER

Följande gäller inom områden med nedanstående beteckningar.
Där beteckning saknas gäller bestämmelsen inom hela planområdet.
Endast angiven användning och utformning är tillåten.

GRÄNSBETECKNINGAR

- Planområdesgräns
- Användningsgräns
- Egenskapsgräns
- Utgående bestämmelsegränser

Användning av kvartersmark

- S₁** Parklek

Begränsning av markens bebyggande

- Marken får inte bebyggas
- Marken får endast bebyggas med hönsbarn, djurstall och förråd.

Placering, utformning, utförande

- 00** Högsta byggnadshöjd i meter

Administrativa bestämmelser

Genomförandetiden är 10 år från den dag planen vunnit laga kraft

ANTAGANDEHANDLING ENKELT PLANFÖRFARANDE PLANKARTA MED BESTÄMMELSER

DETALJPLAN för
KV RÅDSPARKEN
inom kommundelen Sjödalen
Huddinge kommun
Stockholms län

Övriga planhandlingar

- ☒ Planbeskrivning med plangenomförande och miljökonsekvenser
- ☒ Fastighetsförteckning
- ☒ Särskilt utlåtande efter samråd

Upprättad i december 1999

Miljö- och Samhällsbyggnadsförvaltningen

Gert Persson
Gert Persson
Planingenjör

Beslut

Samråd 1999-10-21 § 246

Antagen BN 2000-02-24 § 49

Laga kraft 2000-03-21

Dp 4-B-27:1